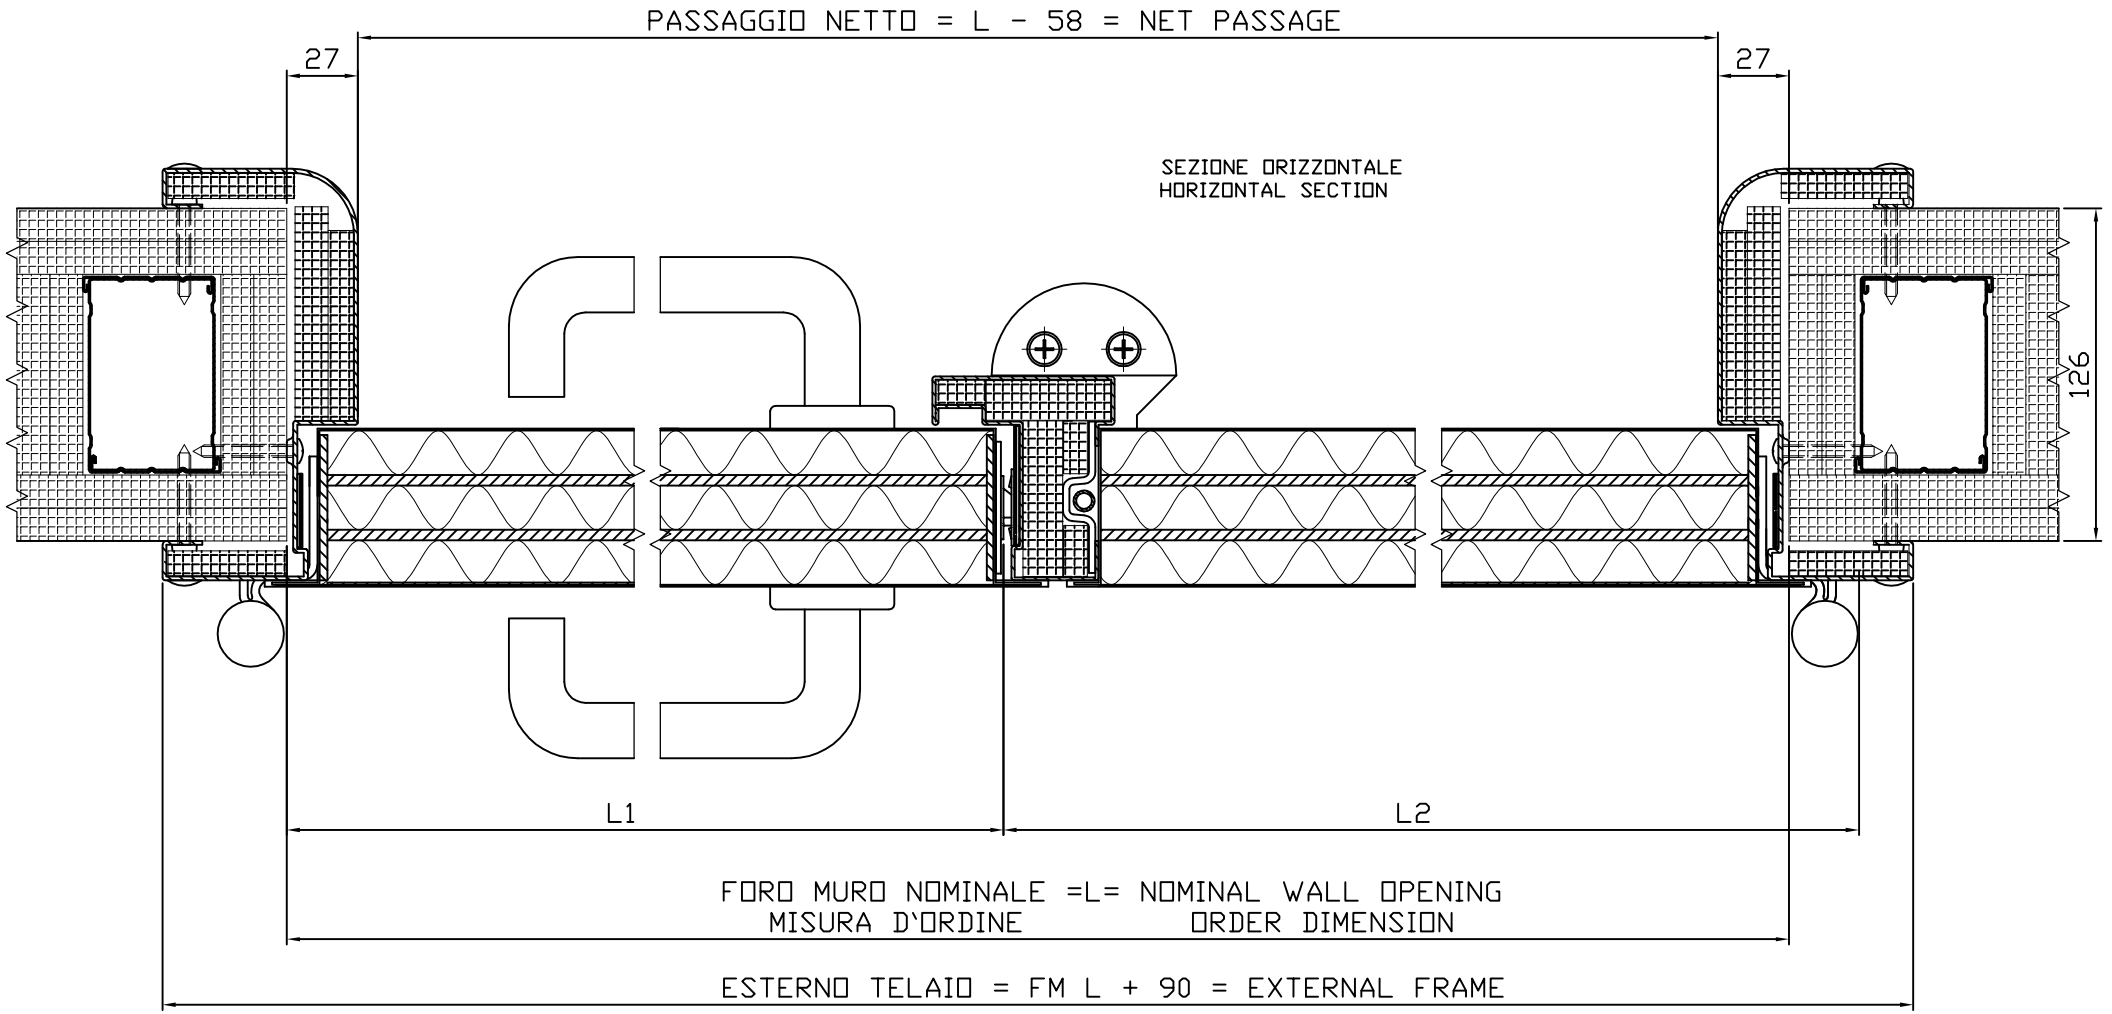
PASSAGGIO NETTO = L - 58 = NET PASSAGE
27
27
SEZIONE ORIZZONTALE
HORIZONTAL SECTION
126
L1
L2
FORO MURO NOMINALE =L= NOMINAL WALL OPENING
MISURA D'ORDINE ORDER DIMENSION
ESTERNO TELAIO = FM L + 90 = EXTERNAL FRAME

Scala 1:2